



BEBAUUNGSPLAN 'BAUGEBIET BADÄCKER' IN NIEDERESCHACH - SCHABENHAUSEN SCHWARZWALD-BAAR-KREIS ABGRENZUNGSPLAN

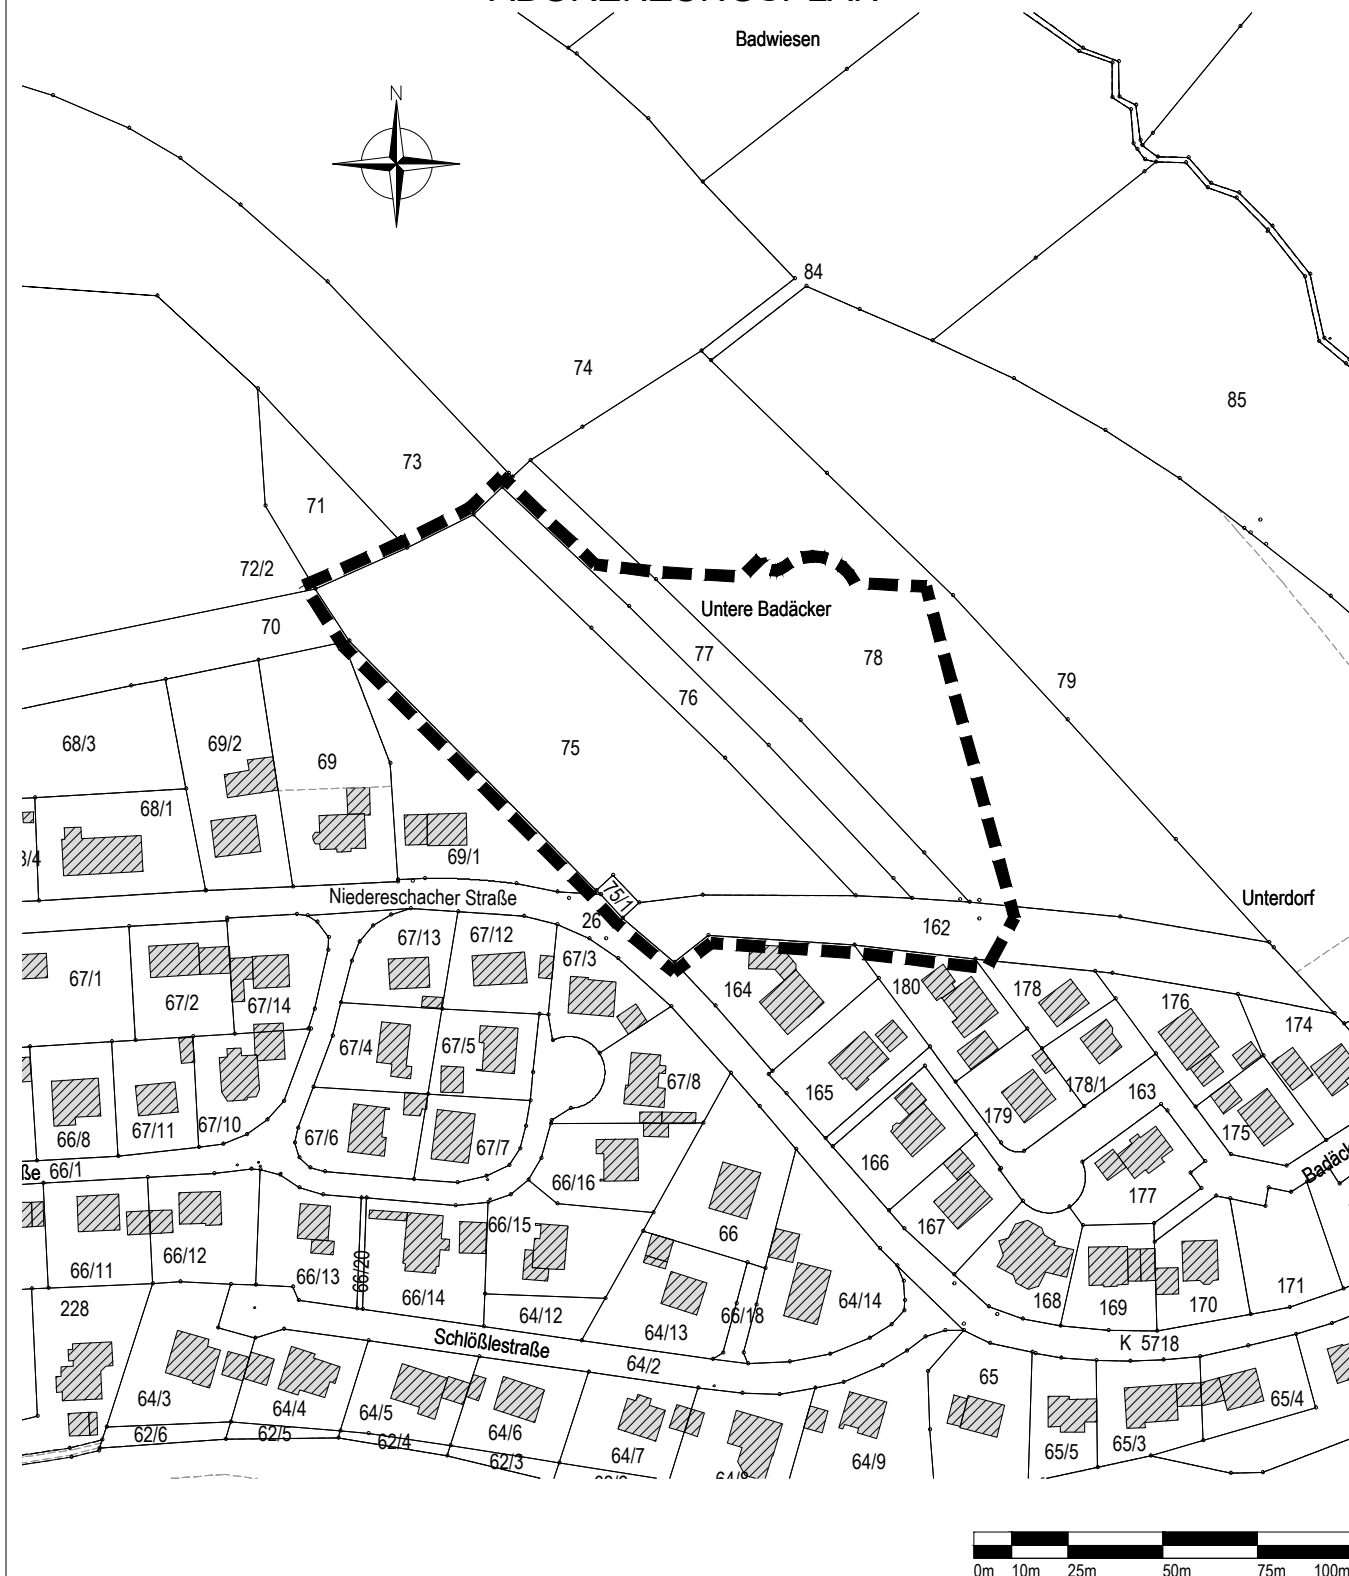

 Grenze des räumlichen Geltungsbereichs
des Bebauungsplanes 'Baugebiet Badäcker'
(§ 9 Abs.7 BauGB)

Maßstab: 1 : 2.000		Projektnummer: 12156 Plannummer: 12156/abgrenz-1.2	
Cez./Geß.	Datum	Änderungsvermerk	Grundlage: ALK
SF/Gr	19.09.18	Abgrenzungsplan zur Sitzung am 10.10.2018	
SF/Gr	15.08.19	Erweiterung Wendehammer, Fassung zur Sitzung am 16.09.2019	

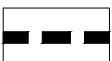

BÜROGRÖRER
UMWELT • VERKEHR • STADTPLANUNG

Büro Emplingen Dettenseer Str. 23 72186 Emplingen Tel.: 07485/9769-0 info@buero-grroerer.de	Büro Überlingen Bahnhofstr. 18-20 88662 Überlingen Tel.: 07551/8008-0 info@grroerer-archikom.de
---	---