
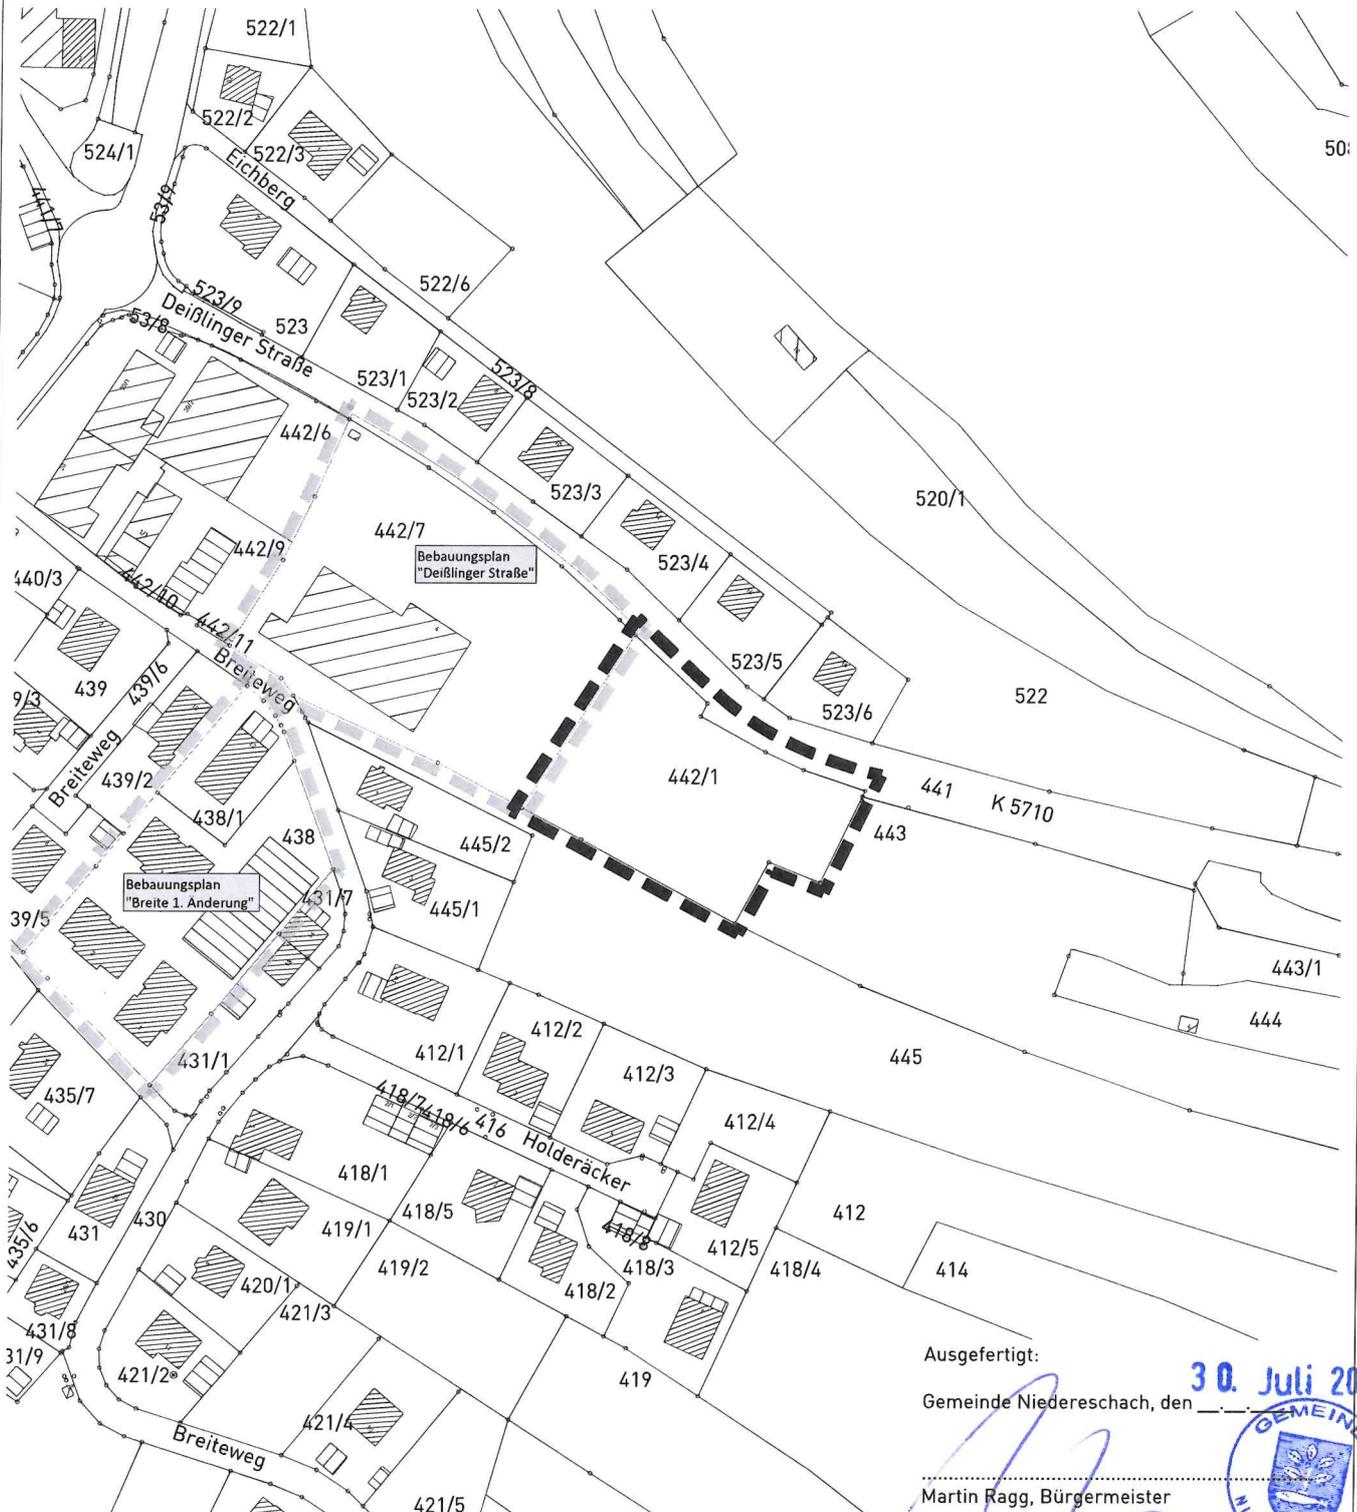


Bebauungsplan "Deißlinger Straße II"

in Niedereschach
Schwarzwald-Baar-Kreis
ABGRENZUNGSPLAN

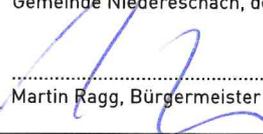

-  Grenze des räumlichen Geltungsbereichs des Bebauungsplanes (§ 9 Abs. 7 BauGB)
-  Grenze des räumlichen Geltungsbereichs angrenzender Bebauungspläne

Ausgefertigt:
Gemeinde Niedereschach, den **30. Juli 2024**

Martin Ragg, Bürgermeister



Maßstab:	1 : 2.000	Projektnummer:	12816
		Plannummer:	12816/abgr_1.3
Gez./Geä.	Datum	Änderungsvermerk	Grundlage: ALKIS-2020_UTM_92
PS/SP/Gf	18.11.21	Planfassung zur Sitzung am 06.12.2021	
tg	21.06.23	k.Ä., Planfassung zur Sitzung am 11.09.2023	
tg	29.01.24	k.Ä., Planfassung zur Sitzung am 19.02.2024 (Satzungsbeschluss)	




info@gf-kom.de
www.gf-kommunal.de
Tel +49 7485-9769-0

