


Bebauungsplan "Steigstraße"

Anlage 2

in Nierereschach
Schwarzwald-Baar-Kreis
ABGRENZUNGSPLAN

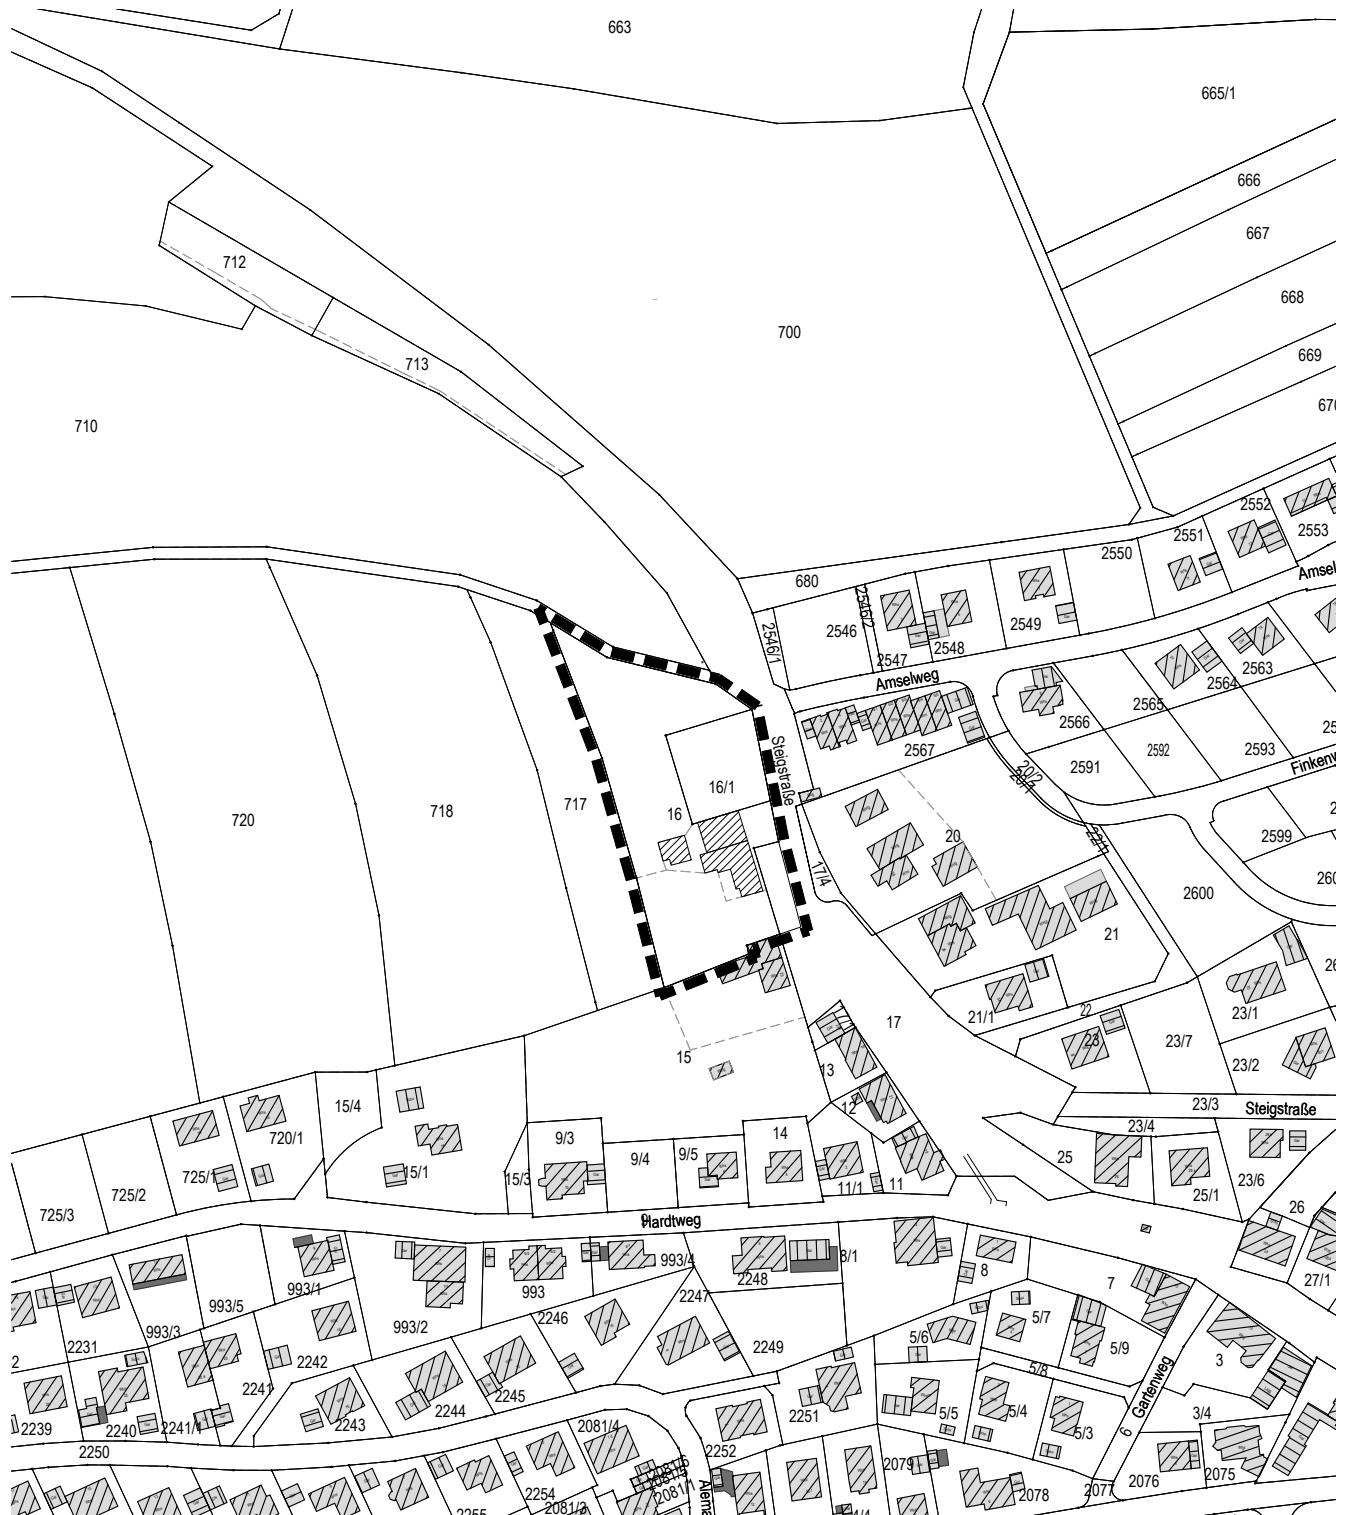

Grenze des räumlichen Geltungsbereichs
des Bebauungsplanes (§ 9 Abs. 7 BauGB)

Maßstab: 1 : 2.500		Projektnummer: 12896 Plannummer: 12896/abgr-1.2	
Gez./Geä.	Datum	Änderungsvermerk	Grundlage: ALK
SH/Gf	27.11.20	Abgrenzungsplan - Aufstellungsbeschluss	
Gr	28.10.21	Erweiterung Geltungsbereich, Fassung zur Sitzung am 15.11.2021	